


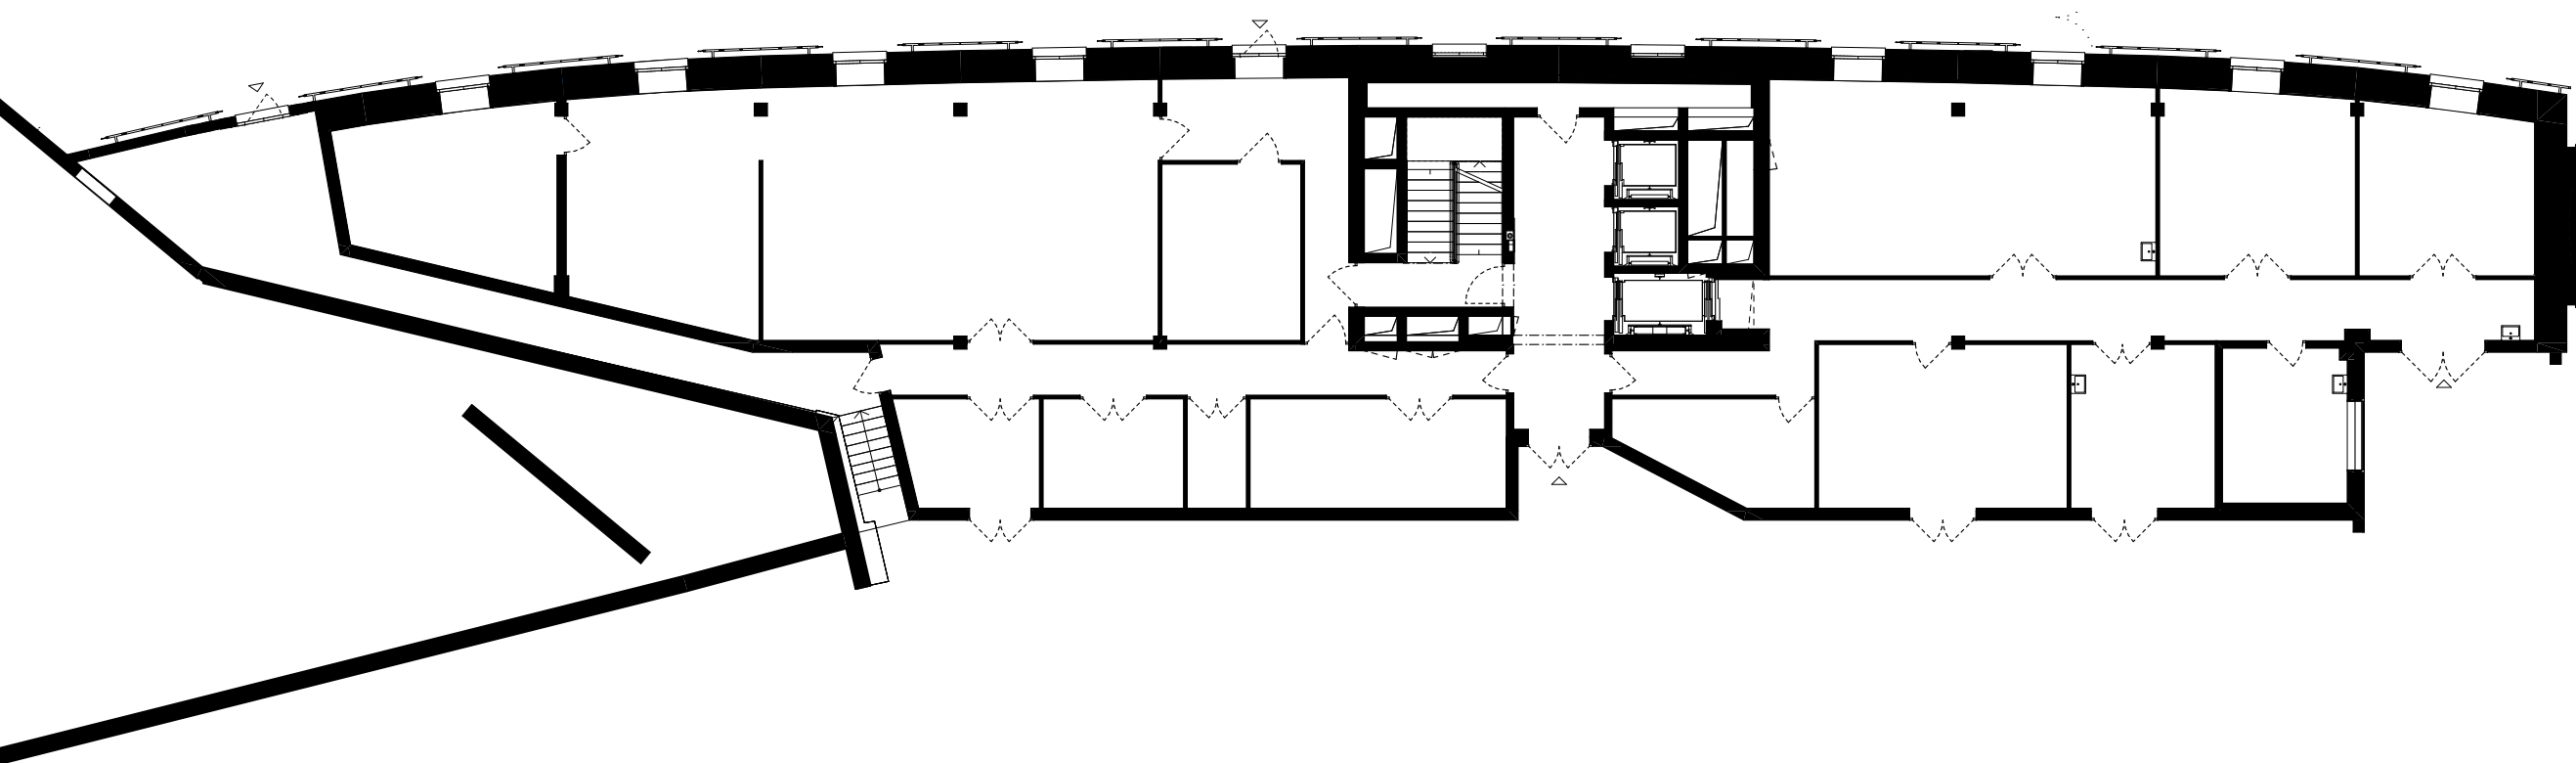

DIVERSE TECHNIKFLÄCHEN

Referenz: 8000/11544/1002

Étage Oerlikon

Hofwiesenstrasse 321

Geschoss: EG

Raumhöhe: 3.42 m

Massstab 1:200



Die effektiven Nutzflächen können von den Angaben
in den Plänen abweichen. Änderungen vorbehalten.

Ein Projekt der SBB AG

