# ÉTAGE OERLIKON

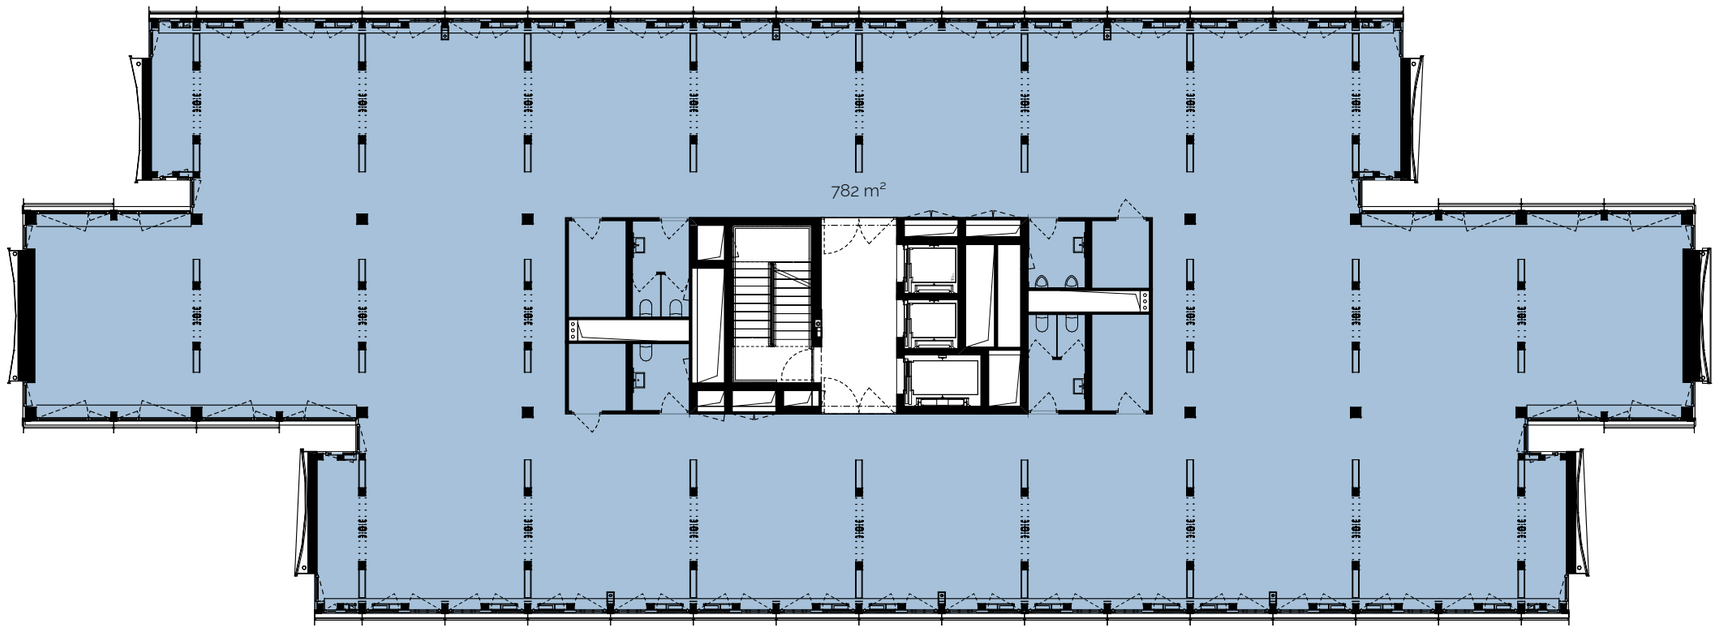


## BÜROFLÄCHEN

Referenz: 8000/11544/1002

Étage Oerlikon

Hofwiesenstrasse 321

Geschoss: 3. OG

Nutzfläche: 782 m²

Raumhöhe: 3.10 m, UK Balken: 2.80 m

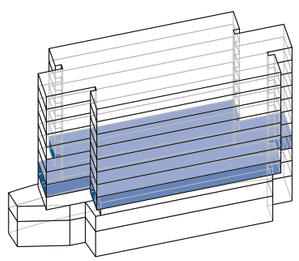

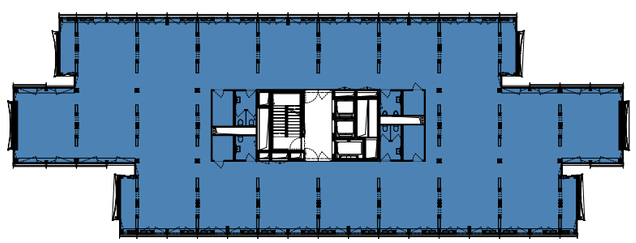

Massstab 1:200

0 1 2 5 10 m

Die effektiven Nutzflächen können von den Angaben in den Plänen abweichen. Änderungen vorbehalten.

Ein Projekt der SBB AG