ÉTAGE OERLIKON

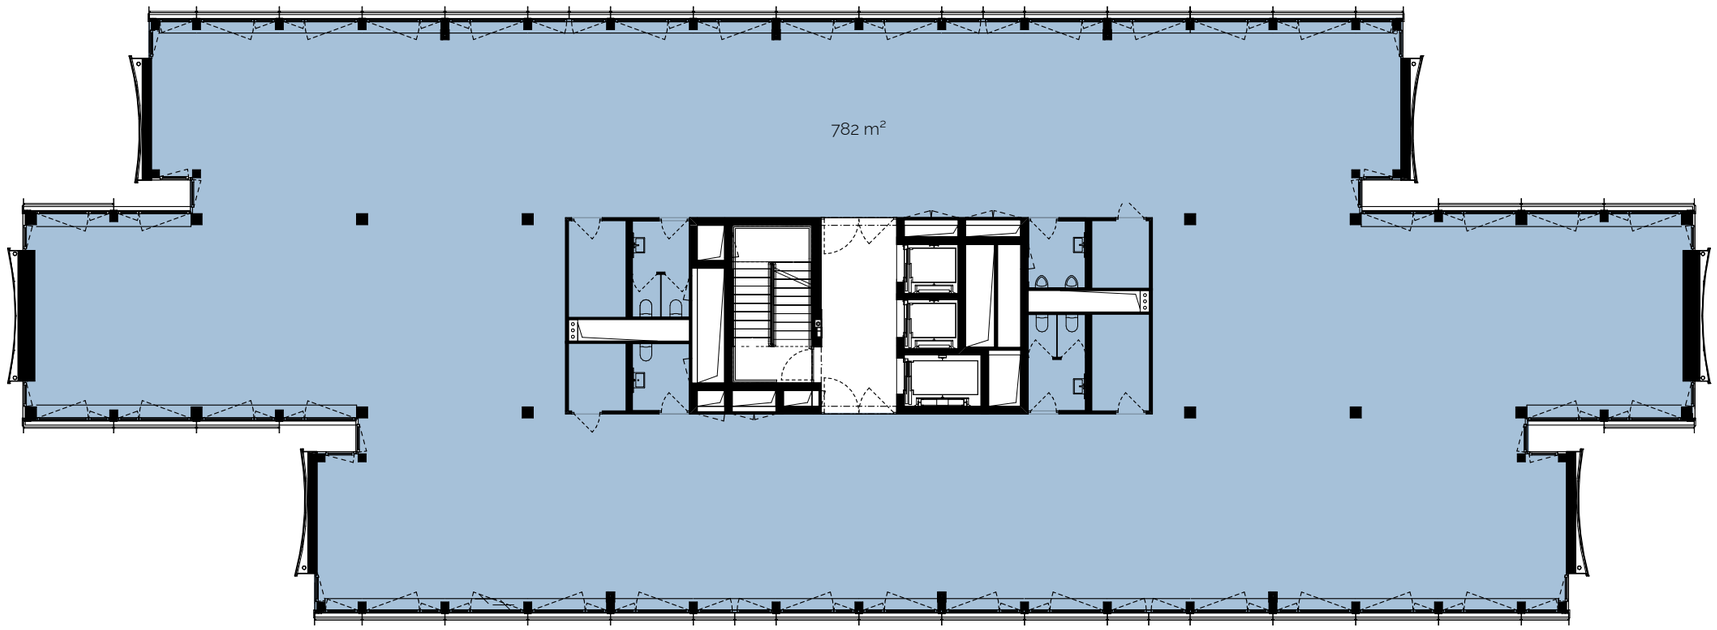

BÜROFLÄCHE

Referenz: 8000/11544/1002

Étage Oerlikon

Hofwiesenstrasse 321

Geschoss: 4. OG

Nutzfläche: 782 m²

Raumhöhe: 3.10 m
UK bis Balken: 2.54 m / 2.70 m

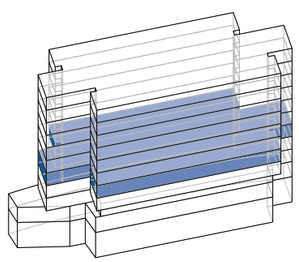

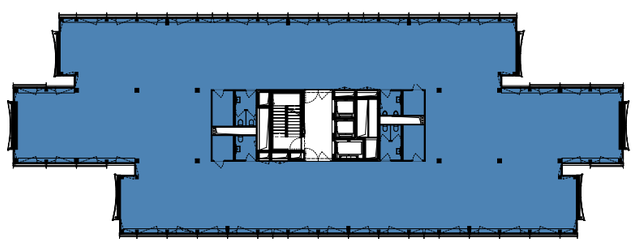

Massstab 1:200

0 1 2 5 10 m

Die effektiven Nutzflächen können von den Angaben in den Plänen abweichen. Änderungen vorbehalten.

Ein Projekt der SBB AG