


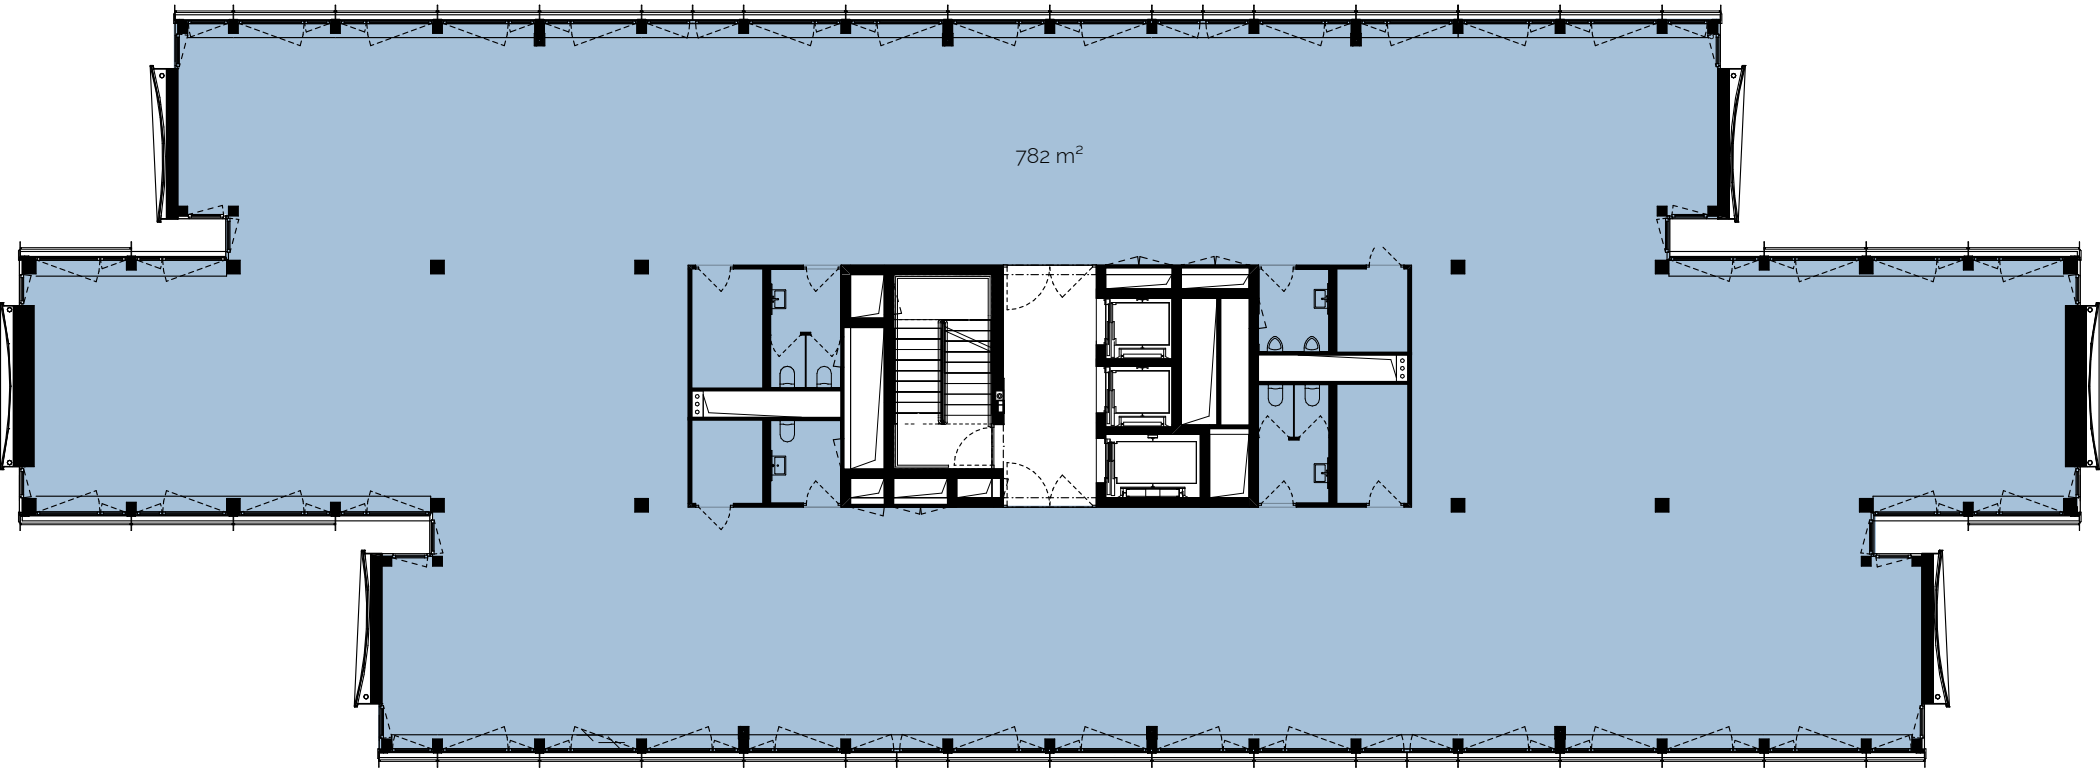

BÜROFLÄCHE

Referenz: 8000/11544/1002

Étage Oerlikon

Hofwiesenstrasse 321


Geschoss: 9. OG

Nutzfläche: 782 m²

Raumhöhe: 3.10 m

UK bis Balken: 2.54 m / 2.70 m

Massstab 1:200

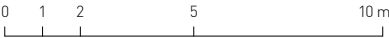

Die effektiven Nutzflächen können von den Angaben in den Plänen abweichen. Änderungen vorbehalten.

Ein Projekt der SBB AG

